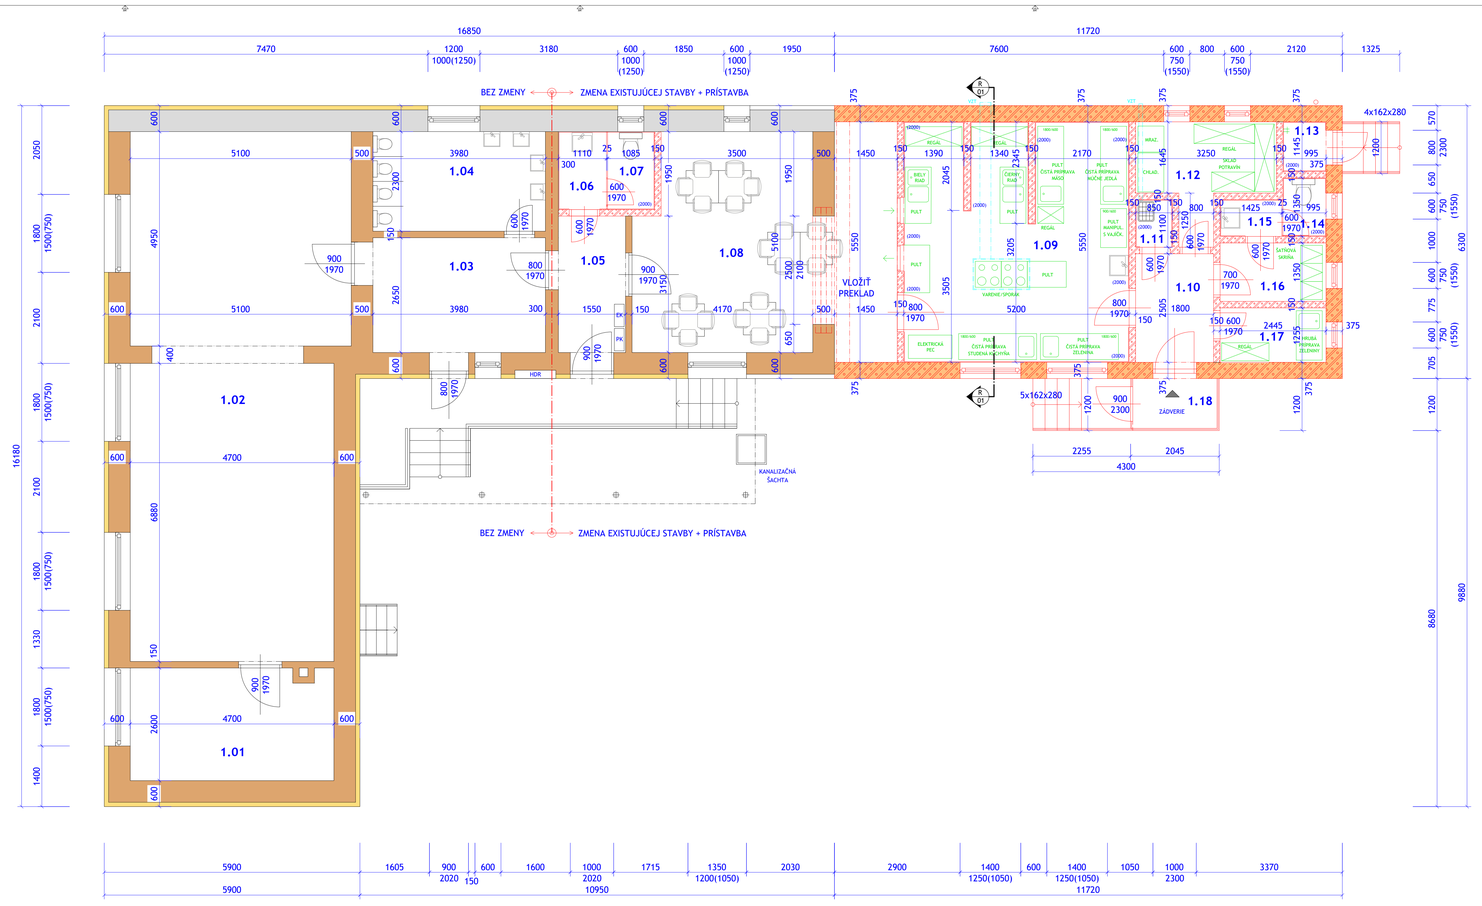

LEGENDA MIESTNOSTÍ

OZN.M.	NÁZOV MIESTNOSTI	PLOCHA m²	POVRCHOVÁ ÚPRAVA PODLAHA	POVRCHOVÁ ÚPRAVA STENY	POVRCHOVÁ ÚPRAVA STROP
1.01	SKLAD MTZ	12,04	P1 - KER.DLAŽBA	VC. OMIETKA / MAĽBA	VC. OMIETKA / MAĽBA
1.02	DENNÁ MIESTNOSŤ	58,98	P1 - KER.DLAŽBA	VC. OMIETKA / MAĽBA	VC. OMIETKA / MAĽBA
1.03	ŠATŇA	10,54	P1 - KER.DLAŽBA	VC. OMIETKA / MAĽBA	VC. OMIETKA / MAĽBA
1.04	UMYVÁREŇ	9,15	P1 - KER.DLAŽBA	KER.OBKLAD V:2000	VC. OMIETKA / MAĽBA
1.05	CHODBA	4,88	P1 - KER.DLAŽBA	VC. OMIETKA / MAĽBA	VC. OMIETKA / MAĽBA
1.06	UMYVÁREŇ	1,99	P1 - KER.DLAŽBA	KER.OBKLAD V:2000	VC. OMIETKA / MAĽBA
1.07	WC	1,95	P1 - KER.DLAŽBA	KER.OBKLAD V:2000	VC. OMIETKA / MAĽBA
1.08	JEDÁLEŇ	29,25	P1 - KER.DLAŽBA	VC. OMIETKA / MAĽBA	VC. OMIETKA / MAĽBA
1.09	KUCHYŇA	28,20	P1 - KER.DLAŽBA	KER.OBKLAD V:2000	VC. OMIETKA / MAĽBA
1.10	CHODBA	4,50	P1 - KER.DLAŽBA	VC. OMIETKA / MAĽBA	VC. OMIETKA / MAĽBA
1.11	VÝLEVKA/UPRATOVANIE	0,93	P1 - KER.DLAŽBA	KER.OBKLAD V:2000	VC. OMIETKA / MAĽBA
1.12	SKLAD	6,34	P1 - KER.DLAŽBA	VC. OMIETKA / MAĽBA	VC. OMIETKA / MAĽBA
1.13	SKLAD ORGANICKÉHO ODPADU	1,13	P1 - KER.DLAŽBA	KER.OBKLAD V:2000	VC. OMIETKA / MAĽBA
1.14	WC	1,34	P1 - KER.DLAŽBA	KER.OBKLAD V:2000	VC. OMIETKA / MAĽBA
1.15	UMYVÁREŇ	1,21	P1 - KER.DLAŽBA	KER.OBKLAD V:2000	VC. OMIETKA / MAĽBA
1.16	ŠATŇA PERSONÁL	3,30	P1 - KER.DLAŽBA	VC. OMIETKA / MAĽBA	VC. OMIETKA / MAĽBA
1.17	CHLADNÝ SKLAD ZEL. A ZEMIAKOV HRUBÁ PRÍPRAVA	3,06	P1 - KER.DLAŽBA	VC. OMIETKA / MAĽBA	VC. OMIETKA / MAĽBA
1.18	ZÁDVERIE	2,23	P1 - KER.DLAŽBA	VC. OMIETKA / MAĽBA	VC. OMIETKA / MAĽBA
CELKOVÁ PLOCHA MIESTNOSTÍ		181.0200			

LEGENDA MATERIÁLOV

- NOSNÉ OBVODOVÉ STENY Z PRESNÝCH TVÁRNIC YTONG LAMBDA YQ - P2-300, HRÚBKY 375 MM, ROZMEROV 599x249x375 MM, CHARAKTERISTICKÁ PEVNOSŤ MURIVA V TLAKU f_k = 2,20 N/MM², REAKCIA NA OHEŇ - TRIEDA A1 - NEHORLAVÉ, EN 13501-1
- EXISTUJÚCE KONŠTRUKCIE - ZMES KAMENNÉHO, TEHLOVÉHO A BETÓNOVÉHO MURIVA
- NENOSNÉ DELIACE STENY Z PRESNÝCH TVÁRNIC YTONG KLASIK P2-500, HRÚBKY 150 MM, ROZMEROV 150x249x599 MM

POZNÁMKA

RIEŠENIE VONKAJŠÍCH TERÉNNYCH ÚPRAV A STVÁRNENIE OKOLIA BUDE RIEŠENÍM ĎALŠIEHO STUPŇA PD. VO VÝKRESE JE ZNÁZORNENÉ IBA ORIENTAČNE.

POZNÁMKA

POČAS STAVEBNÝCH PRÁC JE NUTNÉ DODRŽIAVAŤ VYHLÁŠKA MINISTERSTVA PRÁCE, SOCIÁLNYCH VECÍ A RODINY SLOVENSKEJ REPUBLIKY, KTOROU SA USTANOVUJÚ PODROBNOSTI NA ZAISTENIE BEZPEČNOSTI A OCHRANY ZDRAVIA PRI STAVEBNÝCH PRÁCACH A PRÁCACH S NIMI SÚVISIACICH A PODROBNOSTI O ODBORNEJ SPÔSOBILOSTI NA VÝKON NIEKTORÝCH PRACOVNÝCH ČINNOSTÍ Č. 147/2013 Z.Z., VYHLÁŠKU ÚRADU BEZPEČNOSTI PRÁCE Č. 484/1990 Z.Z., VYHLÁŠKU MINISTERSTVA PRÁCE, SOCIÁLNYCH VECÍ A RODINY SLOVENSKEJ REPUBLIKY, KTOROU SA USTANOVUJÚ PODROBNOSTI NA ZAISTENIE BEZPEČNOSTI A OCHRANY ZDRAVIA PRI PRÁCI S TECHNICKÝMI ZARIADENIAMI TLAKOVÝMI, ZDVÍHACÍMI, ELEKTRICKÝMI A PLYNOVÝMI A KTOROU SA USTANOVUJÚ TECHNICKÉ ZARIADENIA, KTORÉ SA POVAŽUJÚ ZA VYHRADENÉ TECHNICKÉ ZARIADENIA Č. 508/2009 Z.Z. A INÉ BEZPEČNOSTNÉ PREDPISY, KTORÉ VYPLÝVAJÚ Z JEDNOTLIVÝCH PRÁC POČAS REALIZÁCIE STAVBY.

ORIENTÁCIA STAVBY

PLOCHY, VÝŠKY, OBJEMY

ZASTAVANÁ PLOCHA - CELKOM :	245,0251 M²
ZASTAVANÁ PLOCHA - PRÍSTAVBA :	80,5851 M²
ÚŽITKOVÁ PLOCHA 1.NP - CELKOM :	181,0200 M²

SCHÉMATICKÉ ZNÁZORNENIE STAVBY

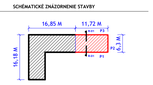

VÝŠKOVÉ OSADENIE : ±0,000 = —,—— M N. M.

STAVEBNÍK - INVESTOR
OBEC SLANSKÉ NOVÉ MESTO
SLANSKÉ NOVÉ MESTO 54
044 18 KALŠA

PROJEKT - NÁZOV STAVBY
PRÍSTAVBA STRAVOVACIEHO A SOCIÁLNEHO ZARIADENIA PRE MATERSKÚ ŠKOLU V SLANSKOM NOVOM MESTE

MIESTO STAVBY
OBEC SLANSKÉ NOVÉ MESTO, OKRES KOŠICE - OKOLIE
K.Ú. SLANSKÉ NOVÉ MESTO (856037), PARCELA Č.: 1280,1281

STUPEŇ PROJ.
SO 01 - PRÍSTAVBA MATERSKEJ ŠKOLY

OBSAH
PÔDORYS 1.NP

ARCHITEKTI

Ekológia Architektúra Design
www.ead.sk

AUTOR ŠTÚDIE	ING. IVAN PUŠKÁŠ
ZODPOVEDNÝ PROJEKTANT	ING. IVAN PUŠKÁŠ
ZODPOVEDNÝ PROJEKTANT	ING. IVAN PUŠKÁŠ

EAD, S.R.O.
PALKOVIČ 10, 040 01 KOŠICE
IČO: 47 965 571, DIČ: 2024190788
TEL.: +421 903 644 622
Ing. IVAN PUŠKÁŠ
info@ead.sk

MIERKA	STUPEŇ
1:50	A 02

ZMENA							
	1						
	2						
	3						
	4						
		DÁTUM	FORMÁT	ARCHÍV.	STUPEŇ	PROFESIA	PARC.Č.
		10/2019	A 44	010	SP	ASR	

AKÉKOĽVEK ZMENY, DOPLNKY, PREKRESĽOVANIE ALEBO ROZMNOŽOVANIE TEJTO DOKUMENTÁCIE JE V ZMYSLE AUTORSKÉHO ZÁKONA BEZ SÚHLASU AUTORA NEPRÍPUSTNÉ !