

POZNÁMKA

NOVÝ OTVOR V NOSNEJ STENE ZREALIZOVAT V ZMYSLE STATICKÉHO POSUDENIA A POSTUPU VYBÚRANIA NOVÉHO OTVORU V MUROVANEJ KONŠTRUKCII

VO VŠETKYCH DOTKNUTÝCH MIESTNOSTIACH DEMONTOVAŤ PODLAHOVÝ KRYTINÚ (PVC) AJ SO SOKLOM, VRÁTANE LEPIDLA

S ODPADOM, KTORÝ VZNIKNE PRI VÝSTAVBE JE POVINNÝ STAVEBNÍK, PRÍPADNE TEN, KTO STAVBU REALIZUJE - DODÁVATEL STAVEBNÝCH PRÁČ NAKLADAŤ ALEBO INAK S NIM ZAOBCHÁDZAŤ V SÚLADE SO ZÁKONOM Č. 79/2015 Z.Z. V ZMENE NESKORŠÍCH PREDPISOV TAK, ABY CHRÁNIL ZDRAVIE ĽUDÍ A ŽIVOTNÉ PROSTREDIE.

PRI ČINNOSTIACH, PRI KTORÝCH MÔŽU VZNIKÁŤ PRAŠNÉ EMISIE V ZARIADENIACH, V KTORÝCH SA USKLADŇUJÚ ALEBO PREPRAVUJÚ (KONTAJNER, RESP. KORBY VOZIDIEL) JE POTREBNÉ VYUŽÍŤ TECHNICKÉ PROSTRIEDKY NA OBMEDZENIE PRAŠNÝCH EMISII.

VŠETKY DEMONTOVANÉ ČÁSTI PRVKOV OBJEKTU SA ROZOBERÚ, ODPAD SA VYSEPARUJE, PRÍČOM BUDE LIKVIDOVANÝ SPÔSOBOM BEŽNÝM V DANEJ LOKALITE.

NA STAVBE BUDE ODPAD PRIEBEŽNE ZHRMAŽŔOVANÝ VO VEĽKOOBJEMOVÝCH KONTAJNEROCH A POSTUPNE BUDE ODVÁŽANÝ NA POVOLENÚ SKLADKU


ZNEŠKODŇOVANIE ODPADU ZABEZPEČIA NA ZÁKLADE ZMLUVNÉHO VZŤAHU SO ZHOTOVITEĽOM STAVBY OPRAVNENÉ ORGANIZÁCIE V PÔSOBNOSTI OBCE.

LEGENDA MATERIÁLOV

DEMONTOVANÉ KONŠTRUKCIE

POZNÁMKA

POČAS STAVEBNÝCH PRÁČ JE NUTNÉ DODRŽIAVAŤ VYHLÁŠKA MINISTERSTVA PRÁCE, SOCIÁLNYCH VECÍ A RODINY SLOVENSKEJ REPUBLIKY, KTOROU SA USTANOVUJÚ PODROBNOSTI NA ZAISTENIE BEZPEČNOSTI A OCHRANY ZDRAVIA PRI STAVEBNÝCH PRÁČACH A PRÁČACH S NIMI SÚVISIACICH A PODROBNOSTI O ODBORNEJ SPÔSOBNOSTI NA VÝKON NIEKOTRYCH PRACOVNÝCH ČINNOSTÍ Č. 147/2013 Z.Z., VYHLÁŠKA ÚRADU BEZPEČNOSTI PRÁČE Č. 484/1998 Z.Z., VYHLÁŠKA MINISTERSTVA PRÁCE, SOCIÁLNYCH VECÍ A RODINY SLOVENSKEJ REPUBLIKY, KTOROU SA USTANOVUJÚ PODROBNOSTI NA ZAISTENIE BEZPEČNOSTI A OCHRANY ZDRAVIA PRI PRÁCI S TECHNICKÝMI ZARIADENAMI TLAKOVÝMI, ZDVÍHAČMI, ELEKTRICKÝMI A PLYNOVÝMI A KTOROU SA USTANOVUJÚ TECHNICKÉ ZARIADENIA, KTORÉ SA POVAŽUJÚ ZA VYHRADENÉ TECHNICKÉ ZARIADENIA Č. 508/2009 Z.Z. A INÉ BEZPEČNOSTNÉ PREDPISY, KTORÉ VPLYVAJÚ Z JEDNOTLIVÝCH PRÁČ POČAS REALIZÁCIE STAVBY.

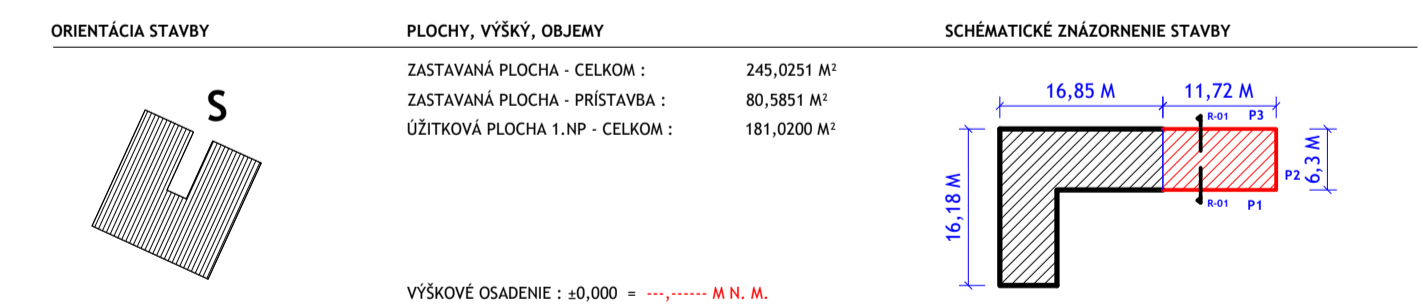

VÝŠKOVÉ OSADENIE: ±0,000 = M.N. M.

STAVBA / MESTO	SPRACOVATEL	AUTOR NÁVRY
OBEC SLANSKÉ NOVÉ MESTO SLANSKÉ NOVÉ MESTO 54 044 18 KALŠA	EAD Ekológia Architektúra Design www.ead.sk	ING. IVAN PUŠKÁS GENERALNY PROJEKTANT ING. IVAN PUŠKÁS DOPOROBNÝ PROJEKTANT ING. IVAN PUŠKÁS
PROJEKT / NÁZOV STAVBY		
PRÍSTAVBA STRAVOVACIEHO A SOCIÁLNEHO ZARIADENIA PRE MATERSKÚ ŠKOLU V SLANSKOM NOVOM MESTE		EAD, S.R.O. PAJZDROVA 10, 040 01 KOŠICE IČO: 47 593 531, DIČ: 2023997888 JANUÁRY DO 06, 08, 09, 10,100

MESTO STAVBY	MEŠKA	VERZIA	AUTORŠKÁ
OBEC SLANSKÉ NOVÉ MESTO, OKRES KOŠICE - OKOLIE K.Ú. SLANSKÉ NOVÉ MESTO (854037), PARCELA Č.: 1280,1281	1:50	S 03	

STAVEBNÝ OBJEKT
SO 01 - PRÍSTAVBA MATERSKEJ ŠKOLY

VÝKRES
POHLAD P1, P2, P3 - STARÝ STAV

ZMENA	DÁTUM	PRÍČIN	ANOT.	STUPEŇ	PROFESIA	PRÁR. Č.
1.						
2.						
3.	10/2019	6 A4	010	SP	ASR	

AKÉKOLIEK ZMENY, DOPLNKY, PREKRESLOVANIE ALEBO ROZMNOŽOVANIE TEJTO DOKUMENTÁCIE JE V ZMYSLE AUTORSKEHO ZÁKONA BEZ SÚHLASU AUTORA NEPRIJUPNÉ!