



POHLAD P1 - JUHOVÝCHODNÝ

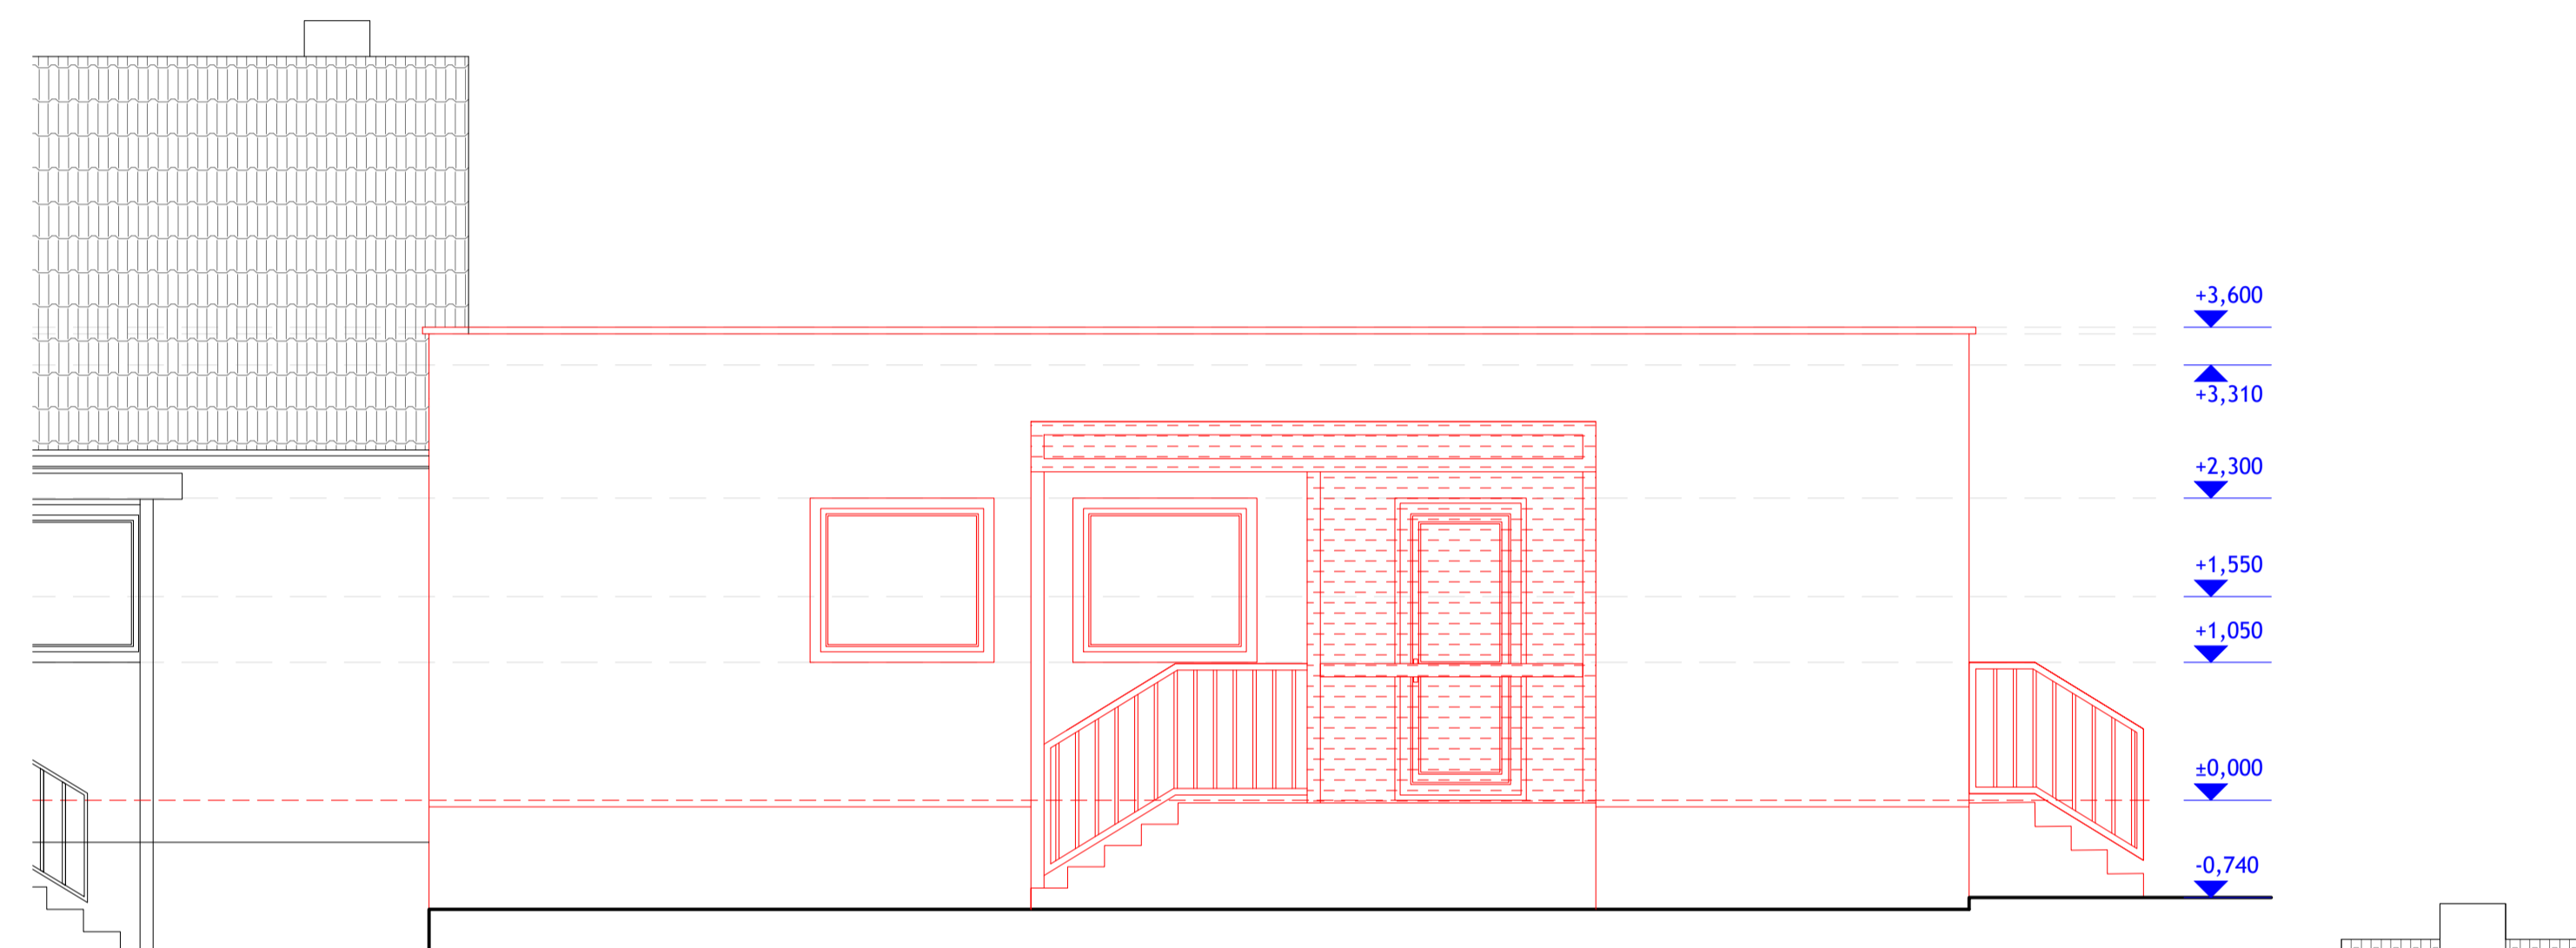



POHLAD P3 - SEVEROZÁPADNÝ

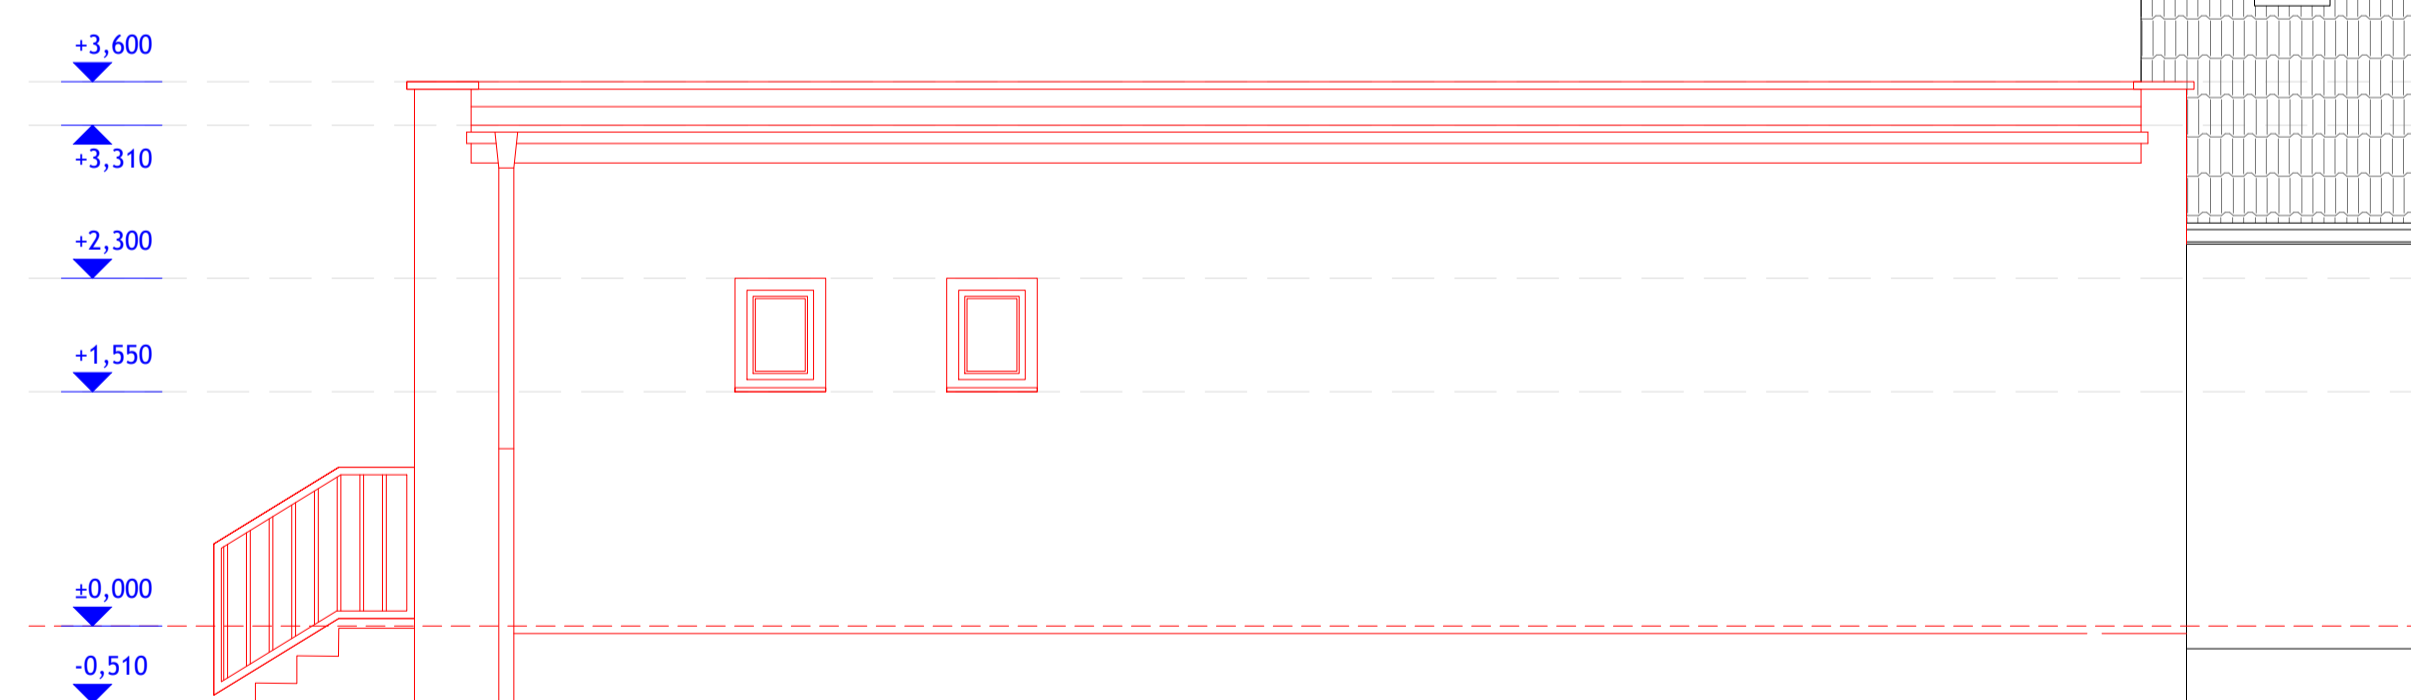

POZNÁMKA

POČAS STAVEBNÝCH PRÁČ JE NUTNÉ DODRŽIAVAŤ VYHLÁŠKA MINISTERSTVA PRÁCE, SOCIÁLNYCH VECÍ A RODINY SLOVENSKEJ REPUBLIKY, KTOROU SA USTANOVUJÚ PODROBNOSTI NA ZAISTENIE BEZPEČNOSTI A OCHRANY ZDRAVIA PRI STAVEBNÝCH PRÁČACH A PRÁČACH S NIMI SÚVISIACICH A PODROBNOSTI O ODBORNEJ SPÔSOBILOSTI NA VÝKON NIEKOTRÝCH PRACOVNÝCH ČINNOSTÍ Č. 147/2013 Z.Z., VYHLÁŠKU ÚRADU BEZPEČNOSTI PRÁCE Č. 484/1990 Z.Z., VYHLÁŠKU MINISTERSTVA PRÁCE, SOCIÁLNYCH VECÍ A RODINY SLOVENSKEJ REPUBLIKY, KTOROU SA USTANOVUJÚ PODROBNOSTI NA ZAISTENIE BEZPEČNOSTI A OCHRANY ZDRAVIA PRI PRÁČI S TECHNICKÝMI ZARIADENAMI TLAKOVÝMI, ZDVÍHAČMI, ELEKTROCKÝMI A PLYNOVÝMI A KTOROU SA USTANOVUJÚ TECHNICKÉ ZARIADENIA, KTORÉ SA POVAŽUJÚ ZA VYHRADENÉ TECHNICKÉ ZARIADENIA Č. 508/2009 Z.Z. A INÉ BEZPEČNOSTNÉ PREDPISY, KTORÉ VYPLÝVAJÚ Z JEDNOTLIVÝCH PRÁČ POČAS REALIZÁCIE STAVBY.

ORIENTÁCIA STAVBY PLOCHY, VÝŠKY, OBJEMY SCHEMATICKE ZNAZORNENIE STAVBY

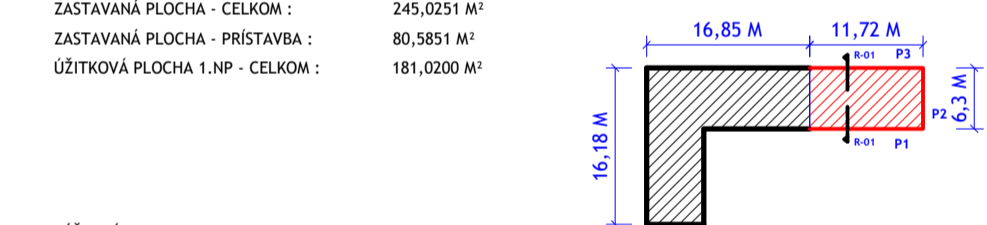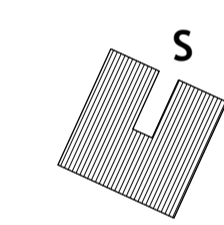

VÝŠKOVÉ OSADENIE : ±0,000 = M.N.M.

STAVBAHŔ IMEDIOR	PRACOVNÍČTE	KTORÉ NÁVŠTE
OBEC SLANSKÉ NOVÉ MESTO SLANSKÉ NOVÉ MESTO 54 044 18 KÁĽKA	EAD Ekológia Architektúra Design www.ead.sk	ING. IVAN PUŠKÁŠ GENERALNY PROJEKTANT ING. IVAN PUŠKÁŠ ZODPOVEDNÝ PROJEKTANT ING. IVAN PUŠKÁŠ
PROJEKT / NÁZOV STAVBY		EAD, S.R.O. PAJZOROVÁ 10, 040 01 KOŠICE IČO : 47 993 571, DIČ : 2023997888 SLOVENSKÝ REPUBLIKY (SLOVAKIA) - SLOVAKIA TEL. : +421 903 644 622
MESTO STAVBY	MEKLA	VÝKRES
OBEC SLANSKÉ NOVÉ MESTO, OKRES KOŠICE - OKOLIE K.Ú. SLANSKÉ NOVÉ MESTO (854037), PARCEĽA Č.: 1280,1281	1:50	A 05
STAVEBNÝ ÚCEL	SO 01 - PRÍSTAVBA MATERSKEJ ŠKOLY	
VÝKRES	POHLAD P1,P3	
ZMENA	DATEM	FORMÁT
1.		
2.	10/2019	A4
3.		
	AKROV	STUPEN
	010	SP
	PROJEKT	ASR
	FAK C.	

AKERKOLIEK ZMENY, DOPLNKY, PREKRESLOVANIE ALEBO ROZMNOŽOVANIE TEJTO DOKUMENTÁCIE JE V ZÁPSE AUTORSKEHO ZÁKONA BEZ SÚHLASU AUTORA NEPRÍPUŠTNÉ !