
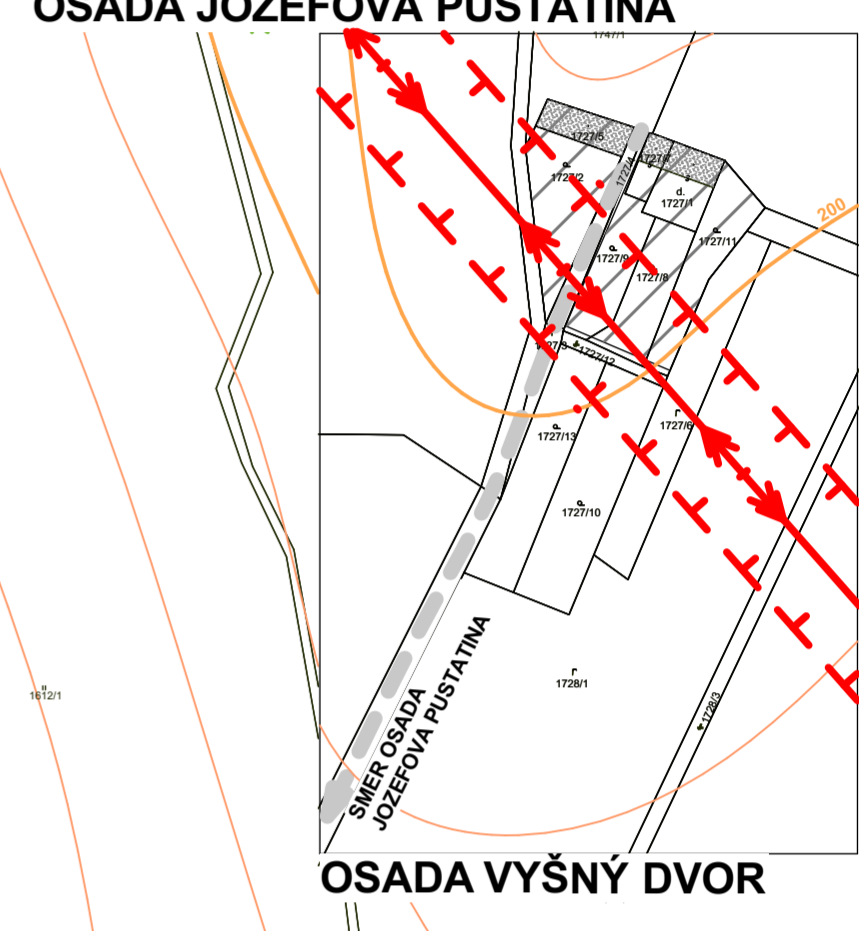


SLANSKÉ NOVÉ MESTO

ÚZEMNÝ PLÁN OBCE

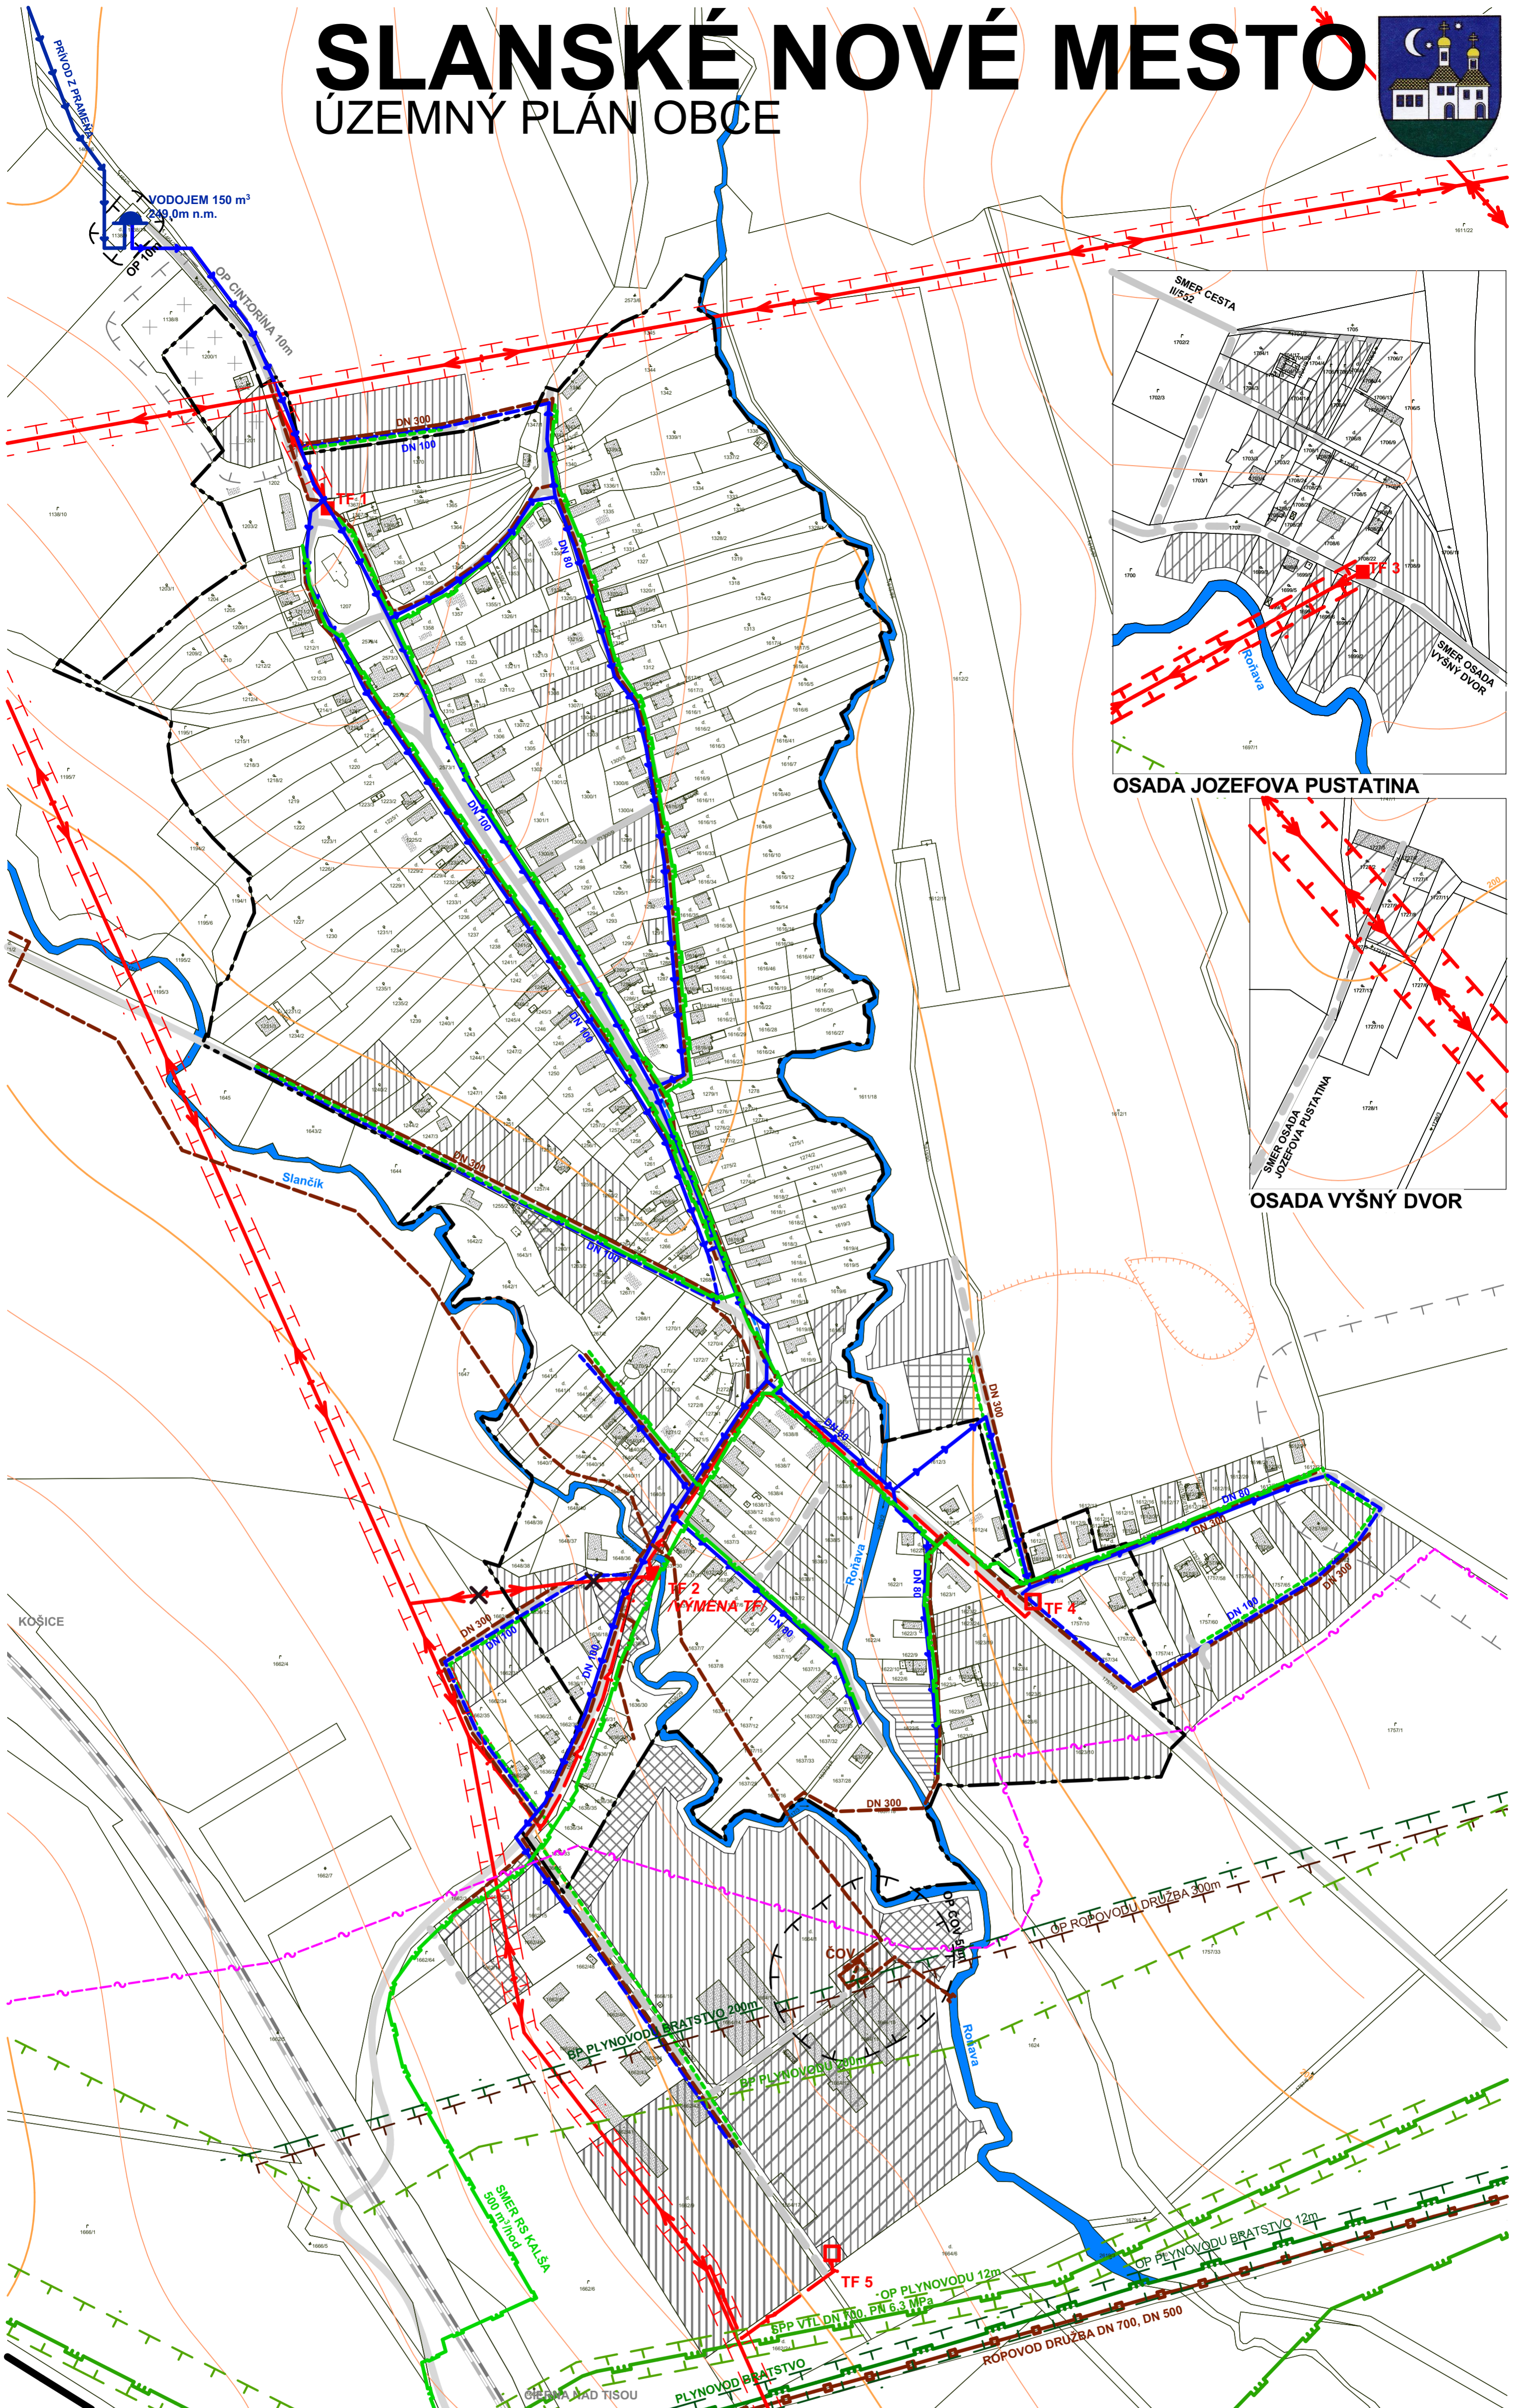

LEGENDA


STAV	NÁVRH	VÝHLAD	
			HRANICA ZASTAVANÉHO ÚZEMIA OBCE
			NAVROVANÉ FUNKČNÉ PLOCHY
ZÁSBOVANIE ELEKTRICKOU ENERGIU			
			VZDUŠNÉ ELEKTRICKÉ VEDENIE 110 kV A JEHO OCHRANNÉ PÁSMO 25m
			VZDUŠNÉ ELEKTRICKÉ VEDENIE 22 kV A JEHO OCHRANNÉ PÁSMO 10m
			VZDUŠNÉ ELEKTRICKÉ VEDENIE 22 kV NA ZRUŠENIE
			ZEMNÉ ELEKTRICKÉ VEDENIE 22 kV
			KÁBELOVÉ ELEKTRICKÉ VEDENIE 22 kV
			TRAFOSTANICA / KIOSKOVÁ TF NÁVRH
ZÁSBOVANIE ZEMNÝM PLYNOM / ROPOVOD			
			VTL PLYNOVOD, SPP A JEHO OCHRANNÉ PÁSMO 12m A BEZPEČNOSTNÉ PÁSMO 200m
			STL PLYNOVOD 0,3MPa

		PLYNOVOD BRATSTVO A JEHO OCHRANNÉ PÁSMO 12m
		ROPOVOD DRUŽBA A JEHO OCHRANNÉ PÁSMO 300m
TELEKOMUNIKÁCIE		
		OPTICKÝ KÁBEL
ZÁSBOVANIE VODOU		
		PRÍVODNÉ POTRUBIE PITNEJ VODY
		VODOJEM
		ROZVODNÝ SYSTÉM PITNEJ VODY
KANALIZÁCIA		
		SPLAŠKOVÁ KANALIZÁCIA
		ČISTIAREŇ ODPADOVÝCH VÓD

NÁVRHOVÝ ROK 2 035

SCHVALOVACIA DOLOŽKA - ÚZEMNÝ PLÁN OBCE SLANSKÉ NOVÉ MESTO

SCHVALOVACÍ ORGÁN: ZASTUPITELSTVO OBCE SLANSKÉ NOVÉ MESTO
 ČÍSLO UZNESENIA POTVRDZUJÚCEHO PLATNOSŤ ÚPN-O: MILAN DIHENEŠČÍK
 STAROSTA OBCE
 ZÁVÄZNÁ ČASŤ VYHLÁŠENA VZN.Č. SLANSKÉ NOVÉ MESTO
 UZNESENIM ČÍSLO: PEČIATKA
 DÁTUM SCHVÁLENIA:

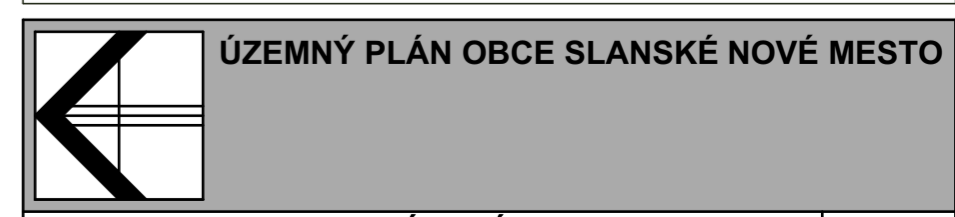

Obstarávateľ: obec SLANSKÉ NOVÉ MESTO	05/2022
Hlavný riešiteľ: Ing. arch. Ladislav Timura	
Zodpovední riešitelia: Ing. Vojtech Pejko Ing. Marek Dubiel	1:2 880
Obsah: NÁVRH TECHNICKEJ INFRAŠTRUKTÚRY	4